


ANEXO J

03 AGO 2018



EMBALSE REGULADOR N°2

Canal La Picaza (traza B) Pass Villa Rossi\01 VIGENTE Modificación

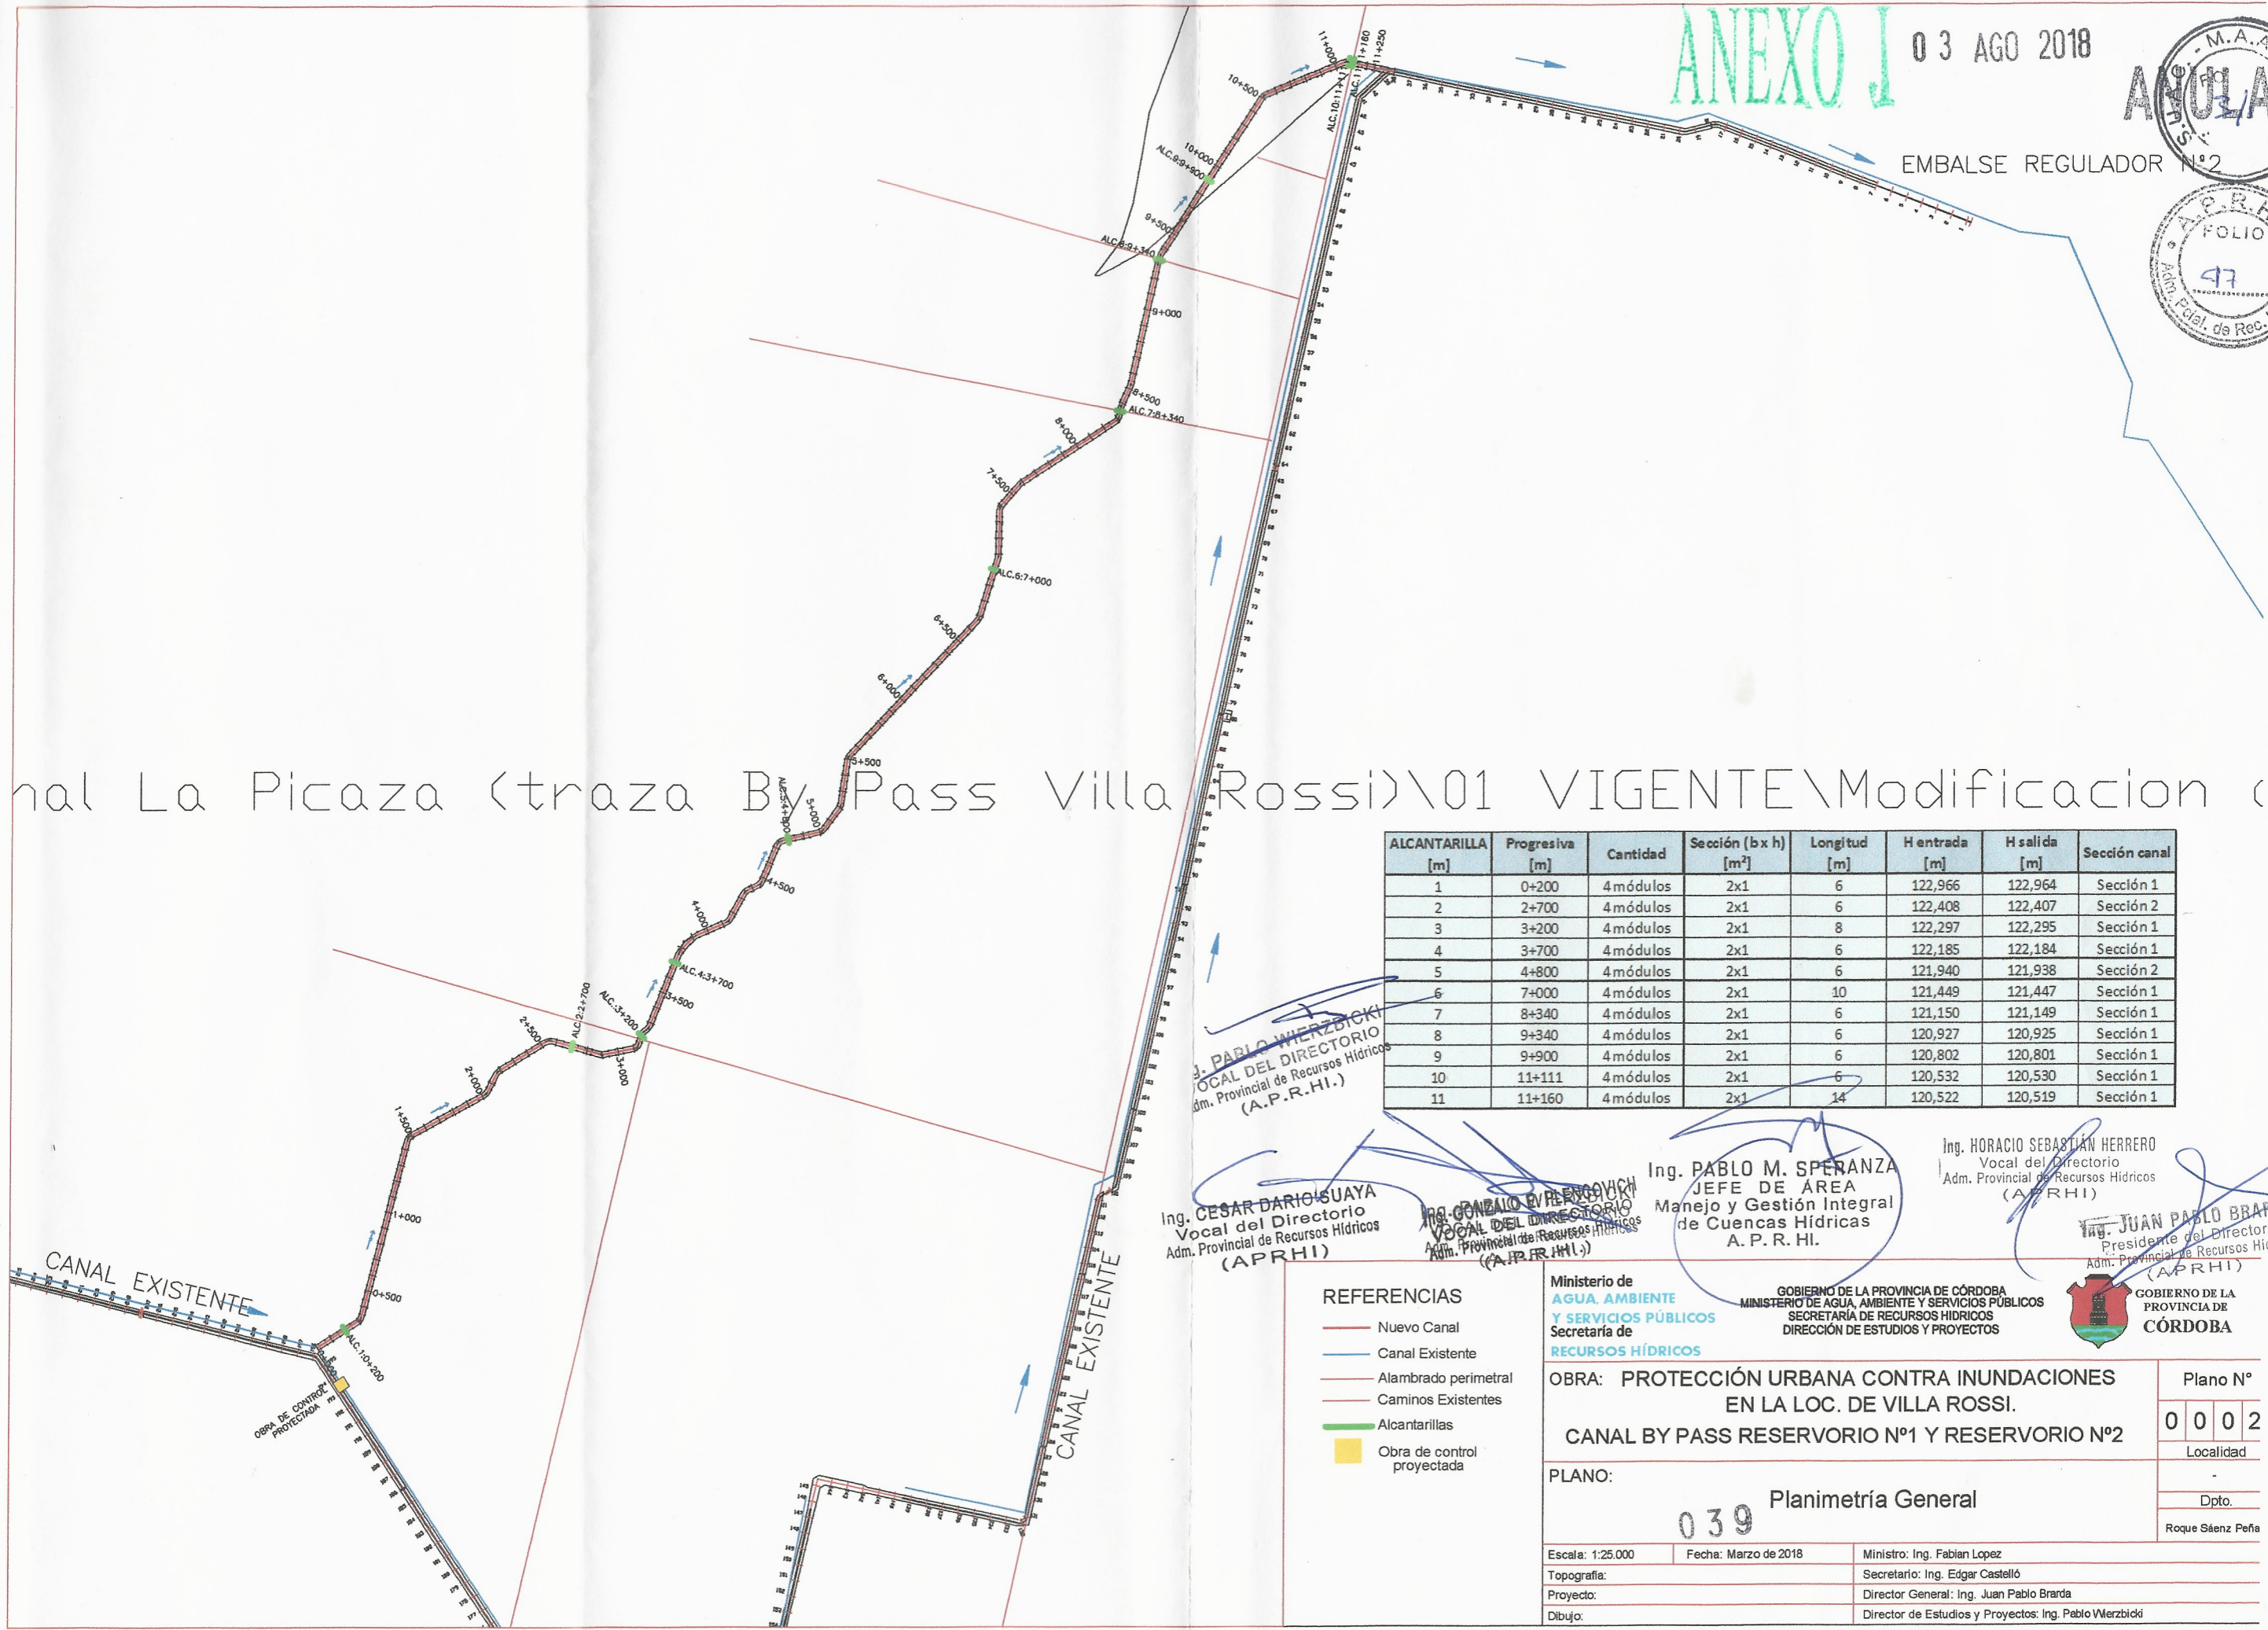

ALCANTARILLA [m]	Progresiva [m]	Cantidad	Sección (b x h) [m²]	Longitud [m]	H entrada [m]	H salida [m]	Sección canal
1	0+200	4 módulos	2x1	6	122,966	122,964	Sección 1
2	2+700	4 módulos	2x1	6	122,408	122,407	Sección 2
3	3+200	4 módulos	2x1	8	122,297	122,295	Sección 1
4	3+700	4 módulos	2x1	6	122,185	122,184	Sección 1
5	4+800	4 módulos	2x1	6	121,940	121,938	Sección 2
6	7+000	4 módulos	2x1	10	121,449	121,447	Sección 1
7	8+340	4 módulos	2x1	6	121,150	121,149	Sección 1
8	9+340	4 módulos	2x1	6	120,927	120,925	Sección 1
9	9+900	4 módulos	2x1	6	120,802	120,801	Sección 1
10	11+111	4 módulos	2x1	6	120,532	120,530	Sección 1
11	11+160	4 módulos	2x1	14	120,522	120,519	Sección 1

Ing. PABLO WIERZBICKI
VOCAL DEL DIRECTORIO
Adm. Provincial de Recursos Hídricos
(A.P.R.H.I.)

Ing. CESAR DARIO SUAYA
Vocal del Directorio
Adm. Provincial de Recursos Hídricos
(APRHI)

Ing. GONZALO EVRANGOVICH
VOCAL DEL DIRECTORIO
Adm. Provincial de Recursos Hídricos
(A.P.R.H.I.)


Ing. PABLO M. SPERANZA
JEFE DE AREA
Manejo y Gestión Integral
de Cuentas Hídricas
A. P. R. HI.

Ing. HORACIO SEBASTIÁN HERRERO
Vocal del Directorio
Adm. Provincial de Recursos Hídricos
(APRHI)

Ing. JUAN PABLO BARDA
Presidente del Directorio
Adm. Provincial de Recursos Hídricos
(APRHI)

- REFERENCIAS**
- Nuevo Canal
 - Canal Existente
 - Alambrado perimetral
 - Caminos Existentes
 - Alcantarillas
 - Obra de control proyectada

Ministerio de AGUA, AMBIENTE Y SERVICIOS PÚBLICOS
Secretaría de RECURSOS HÍDRICOS
GOBIERNO DE LA PROVINCIA DE CÓRDOBA
MINISTERIO DE AGUA, AMBIENTE Y SERVICIOS PÚBLICOS
SECRETARÍA DE RECURSOS HÍDRICOS
DIRECCIÓN DE ESTUDIOS Y PROYECTOS

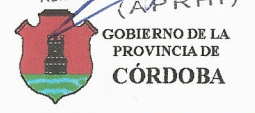


OBRA: PROTECCIÓN URBANA CONTRA INUNDACIONES EN LA LOC. DE VILLA ROSSI.
CANAL BY PASS RESERVORIO N°1 Y RESERVORIO N°2

Plano N° 0002
Localidad

PLANO: 039 Planimetría General

Dpto. Roque Sáenz Peña

Escala: 1:25.000	Fecha: Marzo de 2018	Ministro: Ing. Fabian Lopez
Topografía:		Secretario: Ing. Edgar Castelló
Proyecto:		Director General: Ing. Juan Pablo BarDA
Dibujo:		Director de Estudios y Proyectos: Ing. Pablo Wierzbicki

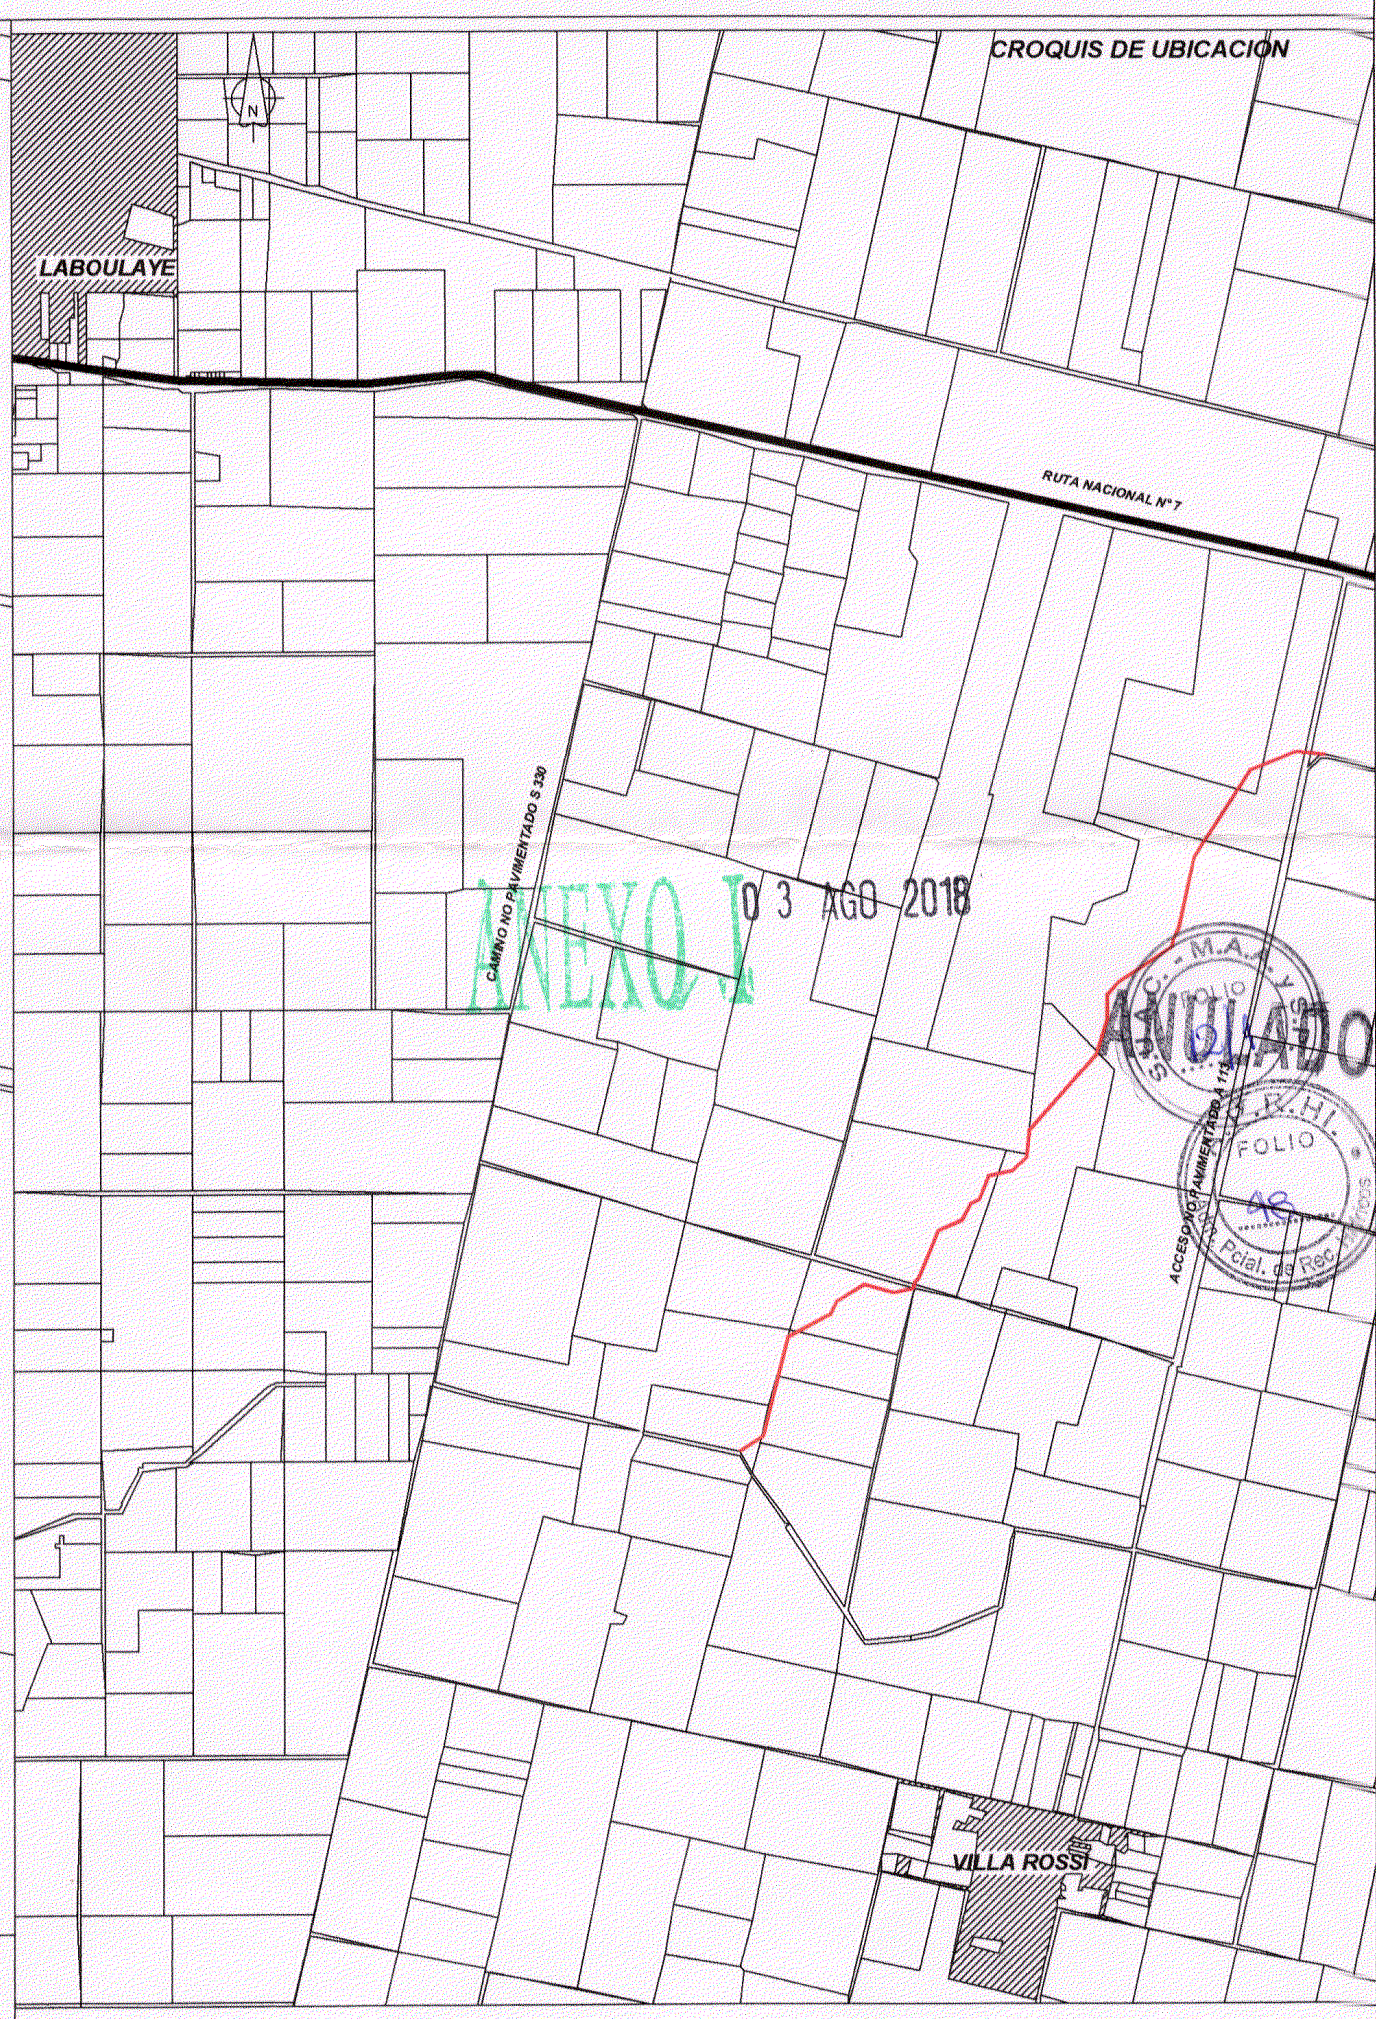

Ing. CESAR DARIO SUAYA
Vocal del Directorio
Adm. Provincial de Recursos Hídricos
(APRHI)

Ing. PABLO WIERZBIKI
VOCAL DEL DIRECTORIO
Adm. Provincial de Recursos Hídricos
(APRHI)

Ing. GONZALO E. BLANCO
VOCAL DEL DIRECTORIO
Adm. Provincial de Recursos Hídricos
(APRHI)

Ing. HORACIO SEBASTIÁN HERRERO
Vocal del Directorio
Adm. Provincial de Recursos Hídricos
(APRHI)

Ing. MARCOS FONTANA
Dpto. Límites y Restricciones al Dominio
A.P.R.H.I.

Ing. JUAN PABLO BRARDA
Presidente del Directorio
Adm. Provincial de Recursos Hídricos
(APRHI)

NOTA: Las superficies de afectación expresadas en la planilla son aproximadas. Los valores finales serán determinadas por las mensuras p/Exprop. definitivas.

Ministerio de AGUA, AMBIENTE Y SERVICIOS PÚBLICOS
Secretaría de RECURSOS HÍDRICOS

GOBIERNO DE LA PROVINCIA DE CÓRDOBA
MINISTERIO DE AGUA, AMBIENTE Y SERVICIOS PÚBLICOS
SECRETARÍA DE RECURSOS HÍDRICOS
DIRECCIÓN DE ESTUDIOS Y PROYECTOS

GOBIERNO DE LA PROVINCIA DE CÓRDOBA

OBRA:	OBRA DE EMERGENCIA PROTECCION URBANA CONTRA INUNDACIONES VILLA ROSSI CANAL BYPASS RESERV N° 1 RESERV N° 2	PLANO N°	0 0 0 1
PLANO:	039	LOCALIDAD	VILLA ROSSI
ESCALA:	FECHA: ABRIL 2018	DPTO.	PTE. R. SAENZ PEÑA
TOPOGRAFÍA:	SECRETARIO: Ing. EDGAR CASTELLO		
PROYECTO:	DIRECTOR GENERAL: Ing. JUAN PABLO BRARDA		
DIBUJO:	DIRECTOR DE ESTUDIOS Y PROYECTOS: Ing. PABLO WIERZBIKI		
	JEFE DE ÁREA:		



ANEXO I

PLANILLA DE INDIVIDUALIZACION DE TERRENOS

OBRA: "OBRA DE EMERGENCIA PROTECCIÓN URBANA CONTRA INUNDACIONES VILLA ROSSI. CANAL BYPASS RESERV. N°1 - RESERV. N°2" - EXPEDIENTE N°0416-011276/2017

Afectacion N°	Localidad	Nomenclatura	Titular Registral	Dominio	Nº de cuenta	Superficie Afectada (m²)	Mayor Superficie (m²)	VALUACION FISCALTOTAL	VALUACION M2	VALUACION FISCAL PROPORCIONAL	VALUACION FISCAL PROPORCIONAL +30%
1	Villa Rossi	2203004710553600	HEREDIA JUAN CARLOS	F°37368 A°1970	220302139083	11470.00	1058744.00	\$1,862,754.19	\$ 1.76	\$ 20,180.32	\$ 26,234.41
2	Villa Rossi	2203004710553900	SALVAY LUIS ANGEL	FR 506438	220309633326	29865.00	1000000.00	\$1,747,600.00	\$ 1.75	\$ 52,192.07	\$ 67,849.70
3	Villa Rossi	2203004330013800	SALVAY LUIS ANGEL	FR 506437	220305900087	20855.00	650241.00	\$1,136,361.17	\$ 1.75	\$ 36,446.20	\$ 47,380.06
4	Villa Rossi	2203004330034000	SALVAY LUIS ANGEL	FR 506436	220304487984	62226.00	1002989.00	\$1,752,823.58	\$ 1.75	\$ 108,746.16	\$ 141,370.01
5	Villa Rossi	2203004330054200	MIGLIORE ALBERTO LUIS	FR 580886	220319426175	67273.00	2810727.00	\$4,912,026.51	\$ 1.75	\$ 117,566.29	\$ 152,836.18
6	Villa Rossi	2203004330084500	MIGLIORE CONTANZO	FR 646249	220319426183	65781.00	2551668.00	\$4,126,972.05	\$ 1.62	\$ 106,391.72	\$ 138,309.24
7	Villa Rossi	2203004330084300	MIHALJEVICH JUAN MIGUEL MIHALJEVICH ALBERTO MANUEL MIHALJEVICH HECTOR	FR 560648	220319426027	6699.00	1782843.00	\$3,115,696.43	\$ 1.75	\$ 11,707.17	\$ 15,219.32
8	Villa Rossi	2203004330104700	BONO JUAN CARLOS BONO MARIA CECILIA BONO GUILLERMO CARLOS	FR 927405	220319410350	113165.00	6719131.00	\$10,348,025.25	\$ 1.54	\$ 174,283.59	\$ 226,568.67
9	Villa Rossi	2203004330185000	BONO JUAN CARLOS BONO MARIA CECILIA BONO GUILLERMO CARLOS	FR 686509	220322655525	48599.00	2573952.00	\$3,950,501.53	\$ 1.53	\$ 74,589.75	\$ 96,966.67
10	Villa Rossi	2203004330184800	PALLONI IOHANA ANDREA	FR-1430751	220322655517	18149.00	3133812.00	\$4,809,774.66	\$ 1.55	\$ 27,855.09	\$ 36,211.61
11	Villa Rossi	2203004330145300	ROSELL ALBERTO	FR-479018	220302137153	4714.00	12267560.00	\$18,828,251.09	\$ 1.53	\$ 7,235.05	\$ 9,405.56

Ing. PABLO WIERZBICKI
VOCAL DEL DIRECTORIO
Adm. Provincial de Recursos Hídricos
(A.P.R.H.I.)

Ing. JUAN PABLO BRARDA
Presidente del Directorio
Adm. Provincial de Recursos Hídricos
(APRHI)

Ing. CESAR DARIO SUAYA
Vocal del Directorio
Adm. Provincial de Recursos Hídricos
(APRHI)

Ing. GONZALO MENCOVICH
VOCAL DEL DIRECTORIO
Adm. Provincial de Recursos Hídricos
(A.P.R.H.I.)

Ing. HORACIO SEBASTIÁN HERRERO
Vocal del Directorio
Adm. Provincial de Recursos Hídricos
(APRHI)

Ing. MARGOS FONTANA
Dpto. Límites y
Restricciones al Dominio
A.P.R.H.I.